







Υπόμνημα

-  Αντεπίστροφη βαλβίδα
-  Βάνα
-  Ζεύγος φλαντζών
-  Αντλία λυμάτων



Κάτοψη υφιστάμενης δεξαμενής – αντλιοστασίου λυμάτων

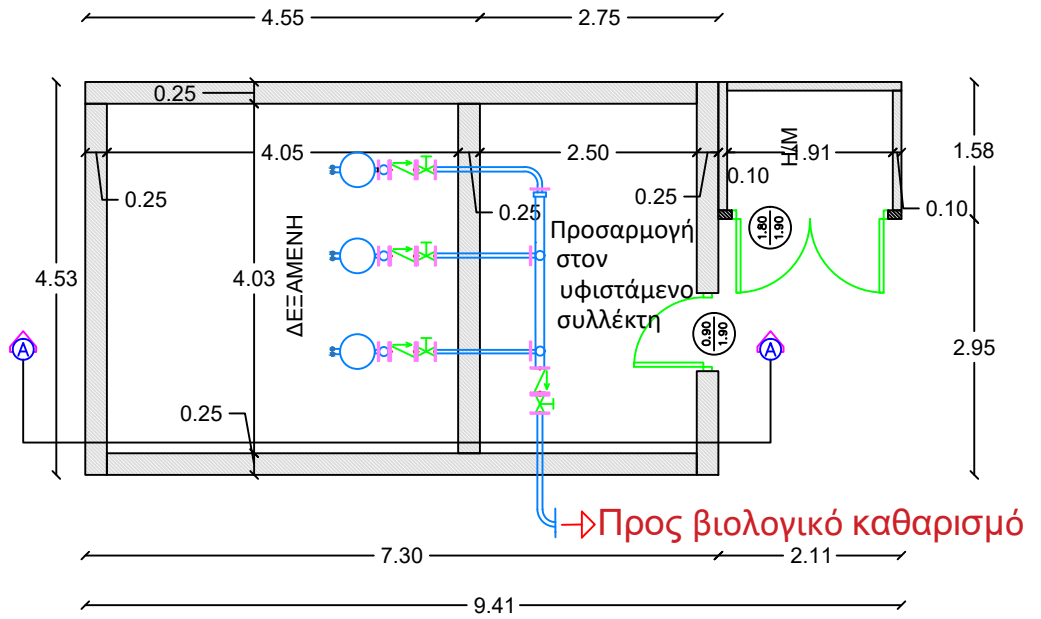Σύστημα ολίσθησης

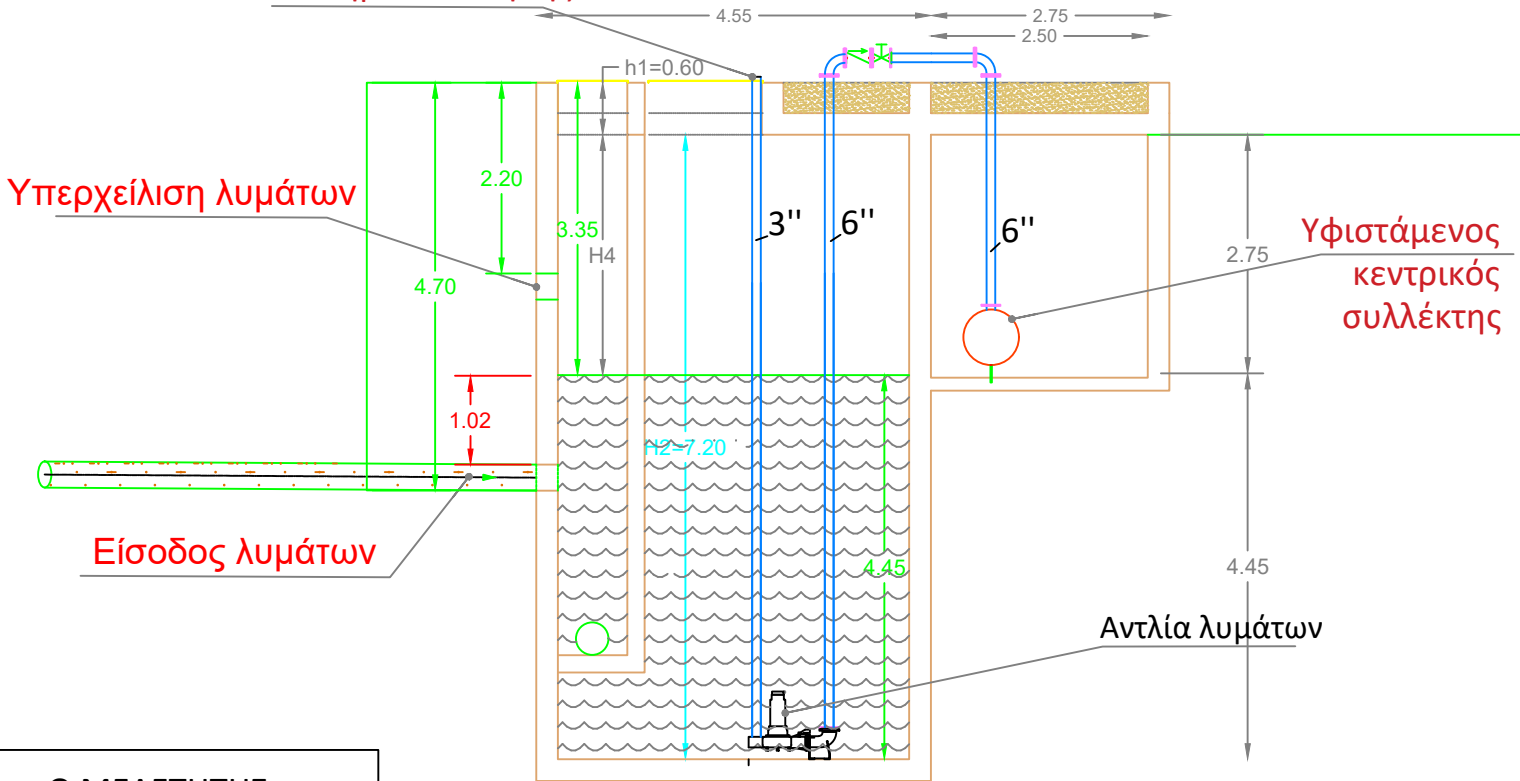

Τομή ΑΑ υφιστάμενης δεξαμενής – αντλιοστασίου λυμάτων